

# DOSSIER EXECUTION SOUS CIRCULATION:

## *REALISATION D'UNE PISTE CYCLABLE RUE DE LA VALSIERE A GRABELS*

### TRAVAUX PARTIE 1

Indice	Date	Modifications
A	15/01/2025	Première diffusion

Affaire: A455.AJY2434302



# PHASE 1 – RUE GASTON PLANTE ET INTERSECTION RUE DE LA VALSIERE (Durée prévisionnelle : 10j)

Dates prévisionnelles: 17/02/2025 – 28/02/2025



## INTERVENANTS :

EUROVIA

## TRAVAUX :

Réfection trottoirs, ilots et aménagements au niveau de l'intersection entre la rue Gaston Planté et La Valsière

## MATERIELS ENVISAGES :

Pelle pneu / Mecalac  
Camion 6x4/8X4/Grue

## BALISAGE & SIGNALISATION :

Rue de la Valsière fermée au niveau de l'intersection.  
Déviation mise en place pour accès des riverains depuis le rond point et transit par rue Nicolas Appert

## OBSERVATIONS :


Durant cette phase des petites interventions ponctuelles de sondage auront lieu le long de l'axe principale VALSIERE/GASTON PLANTE.

Le but de ces interventions sera de confirmer les structures de chaussée en place ainsi qu'effectuer des levés de doute sur les profondeurs de certains réseaux enterrés.

L'atelier sera constitué de 2 ouvriers en VU et les sondages se feront à l'aide d'un marteau piqueur.


Cet atelier sera balisé selon le schéma fourni ci après.

Schéma type balisage atelier ponctuel:

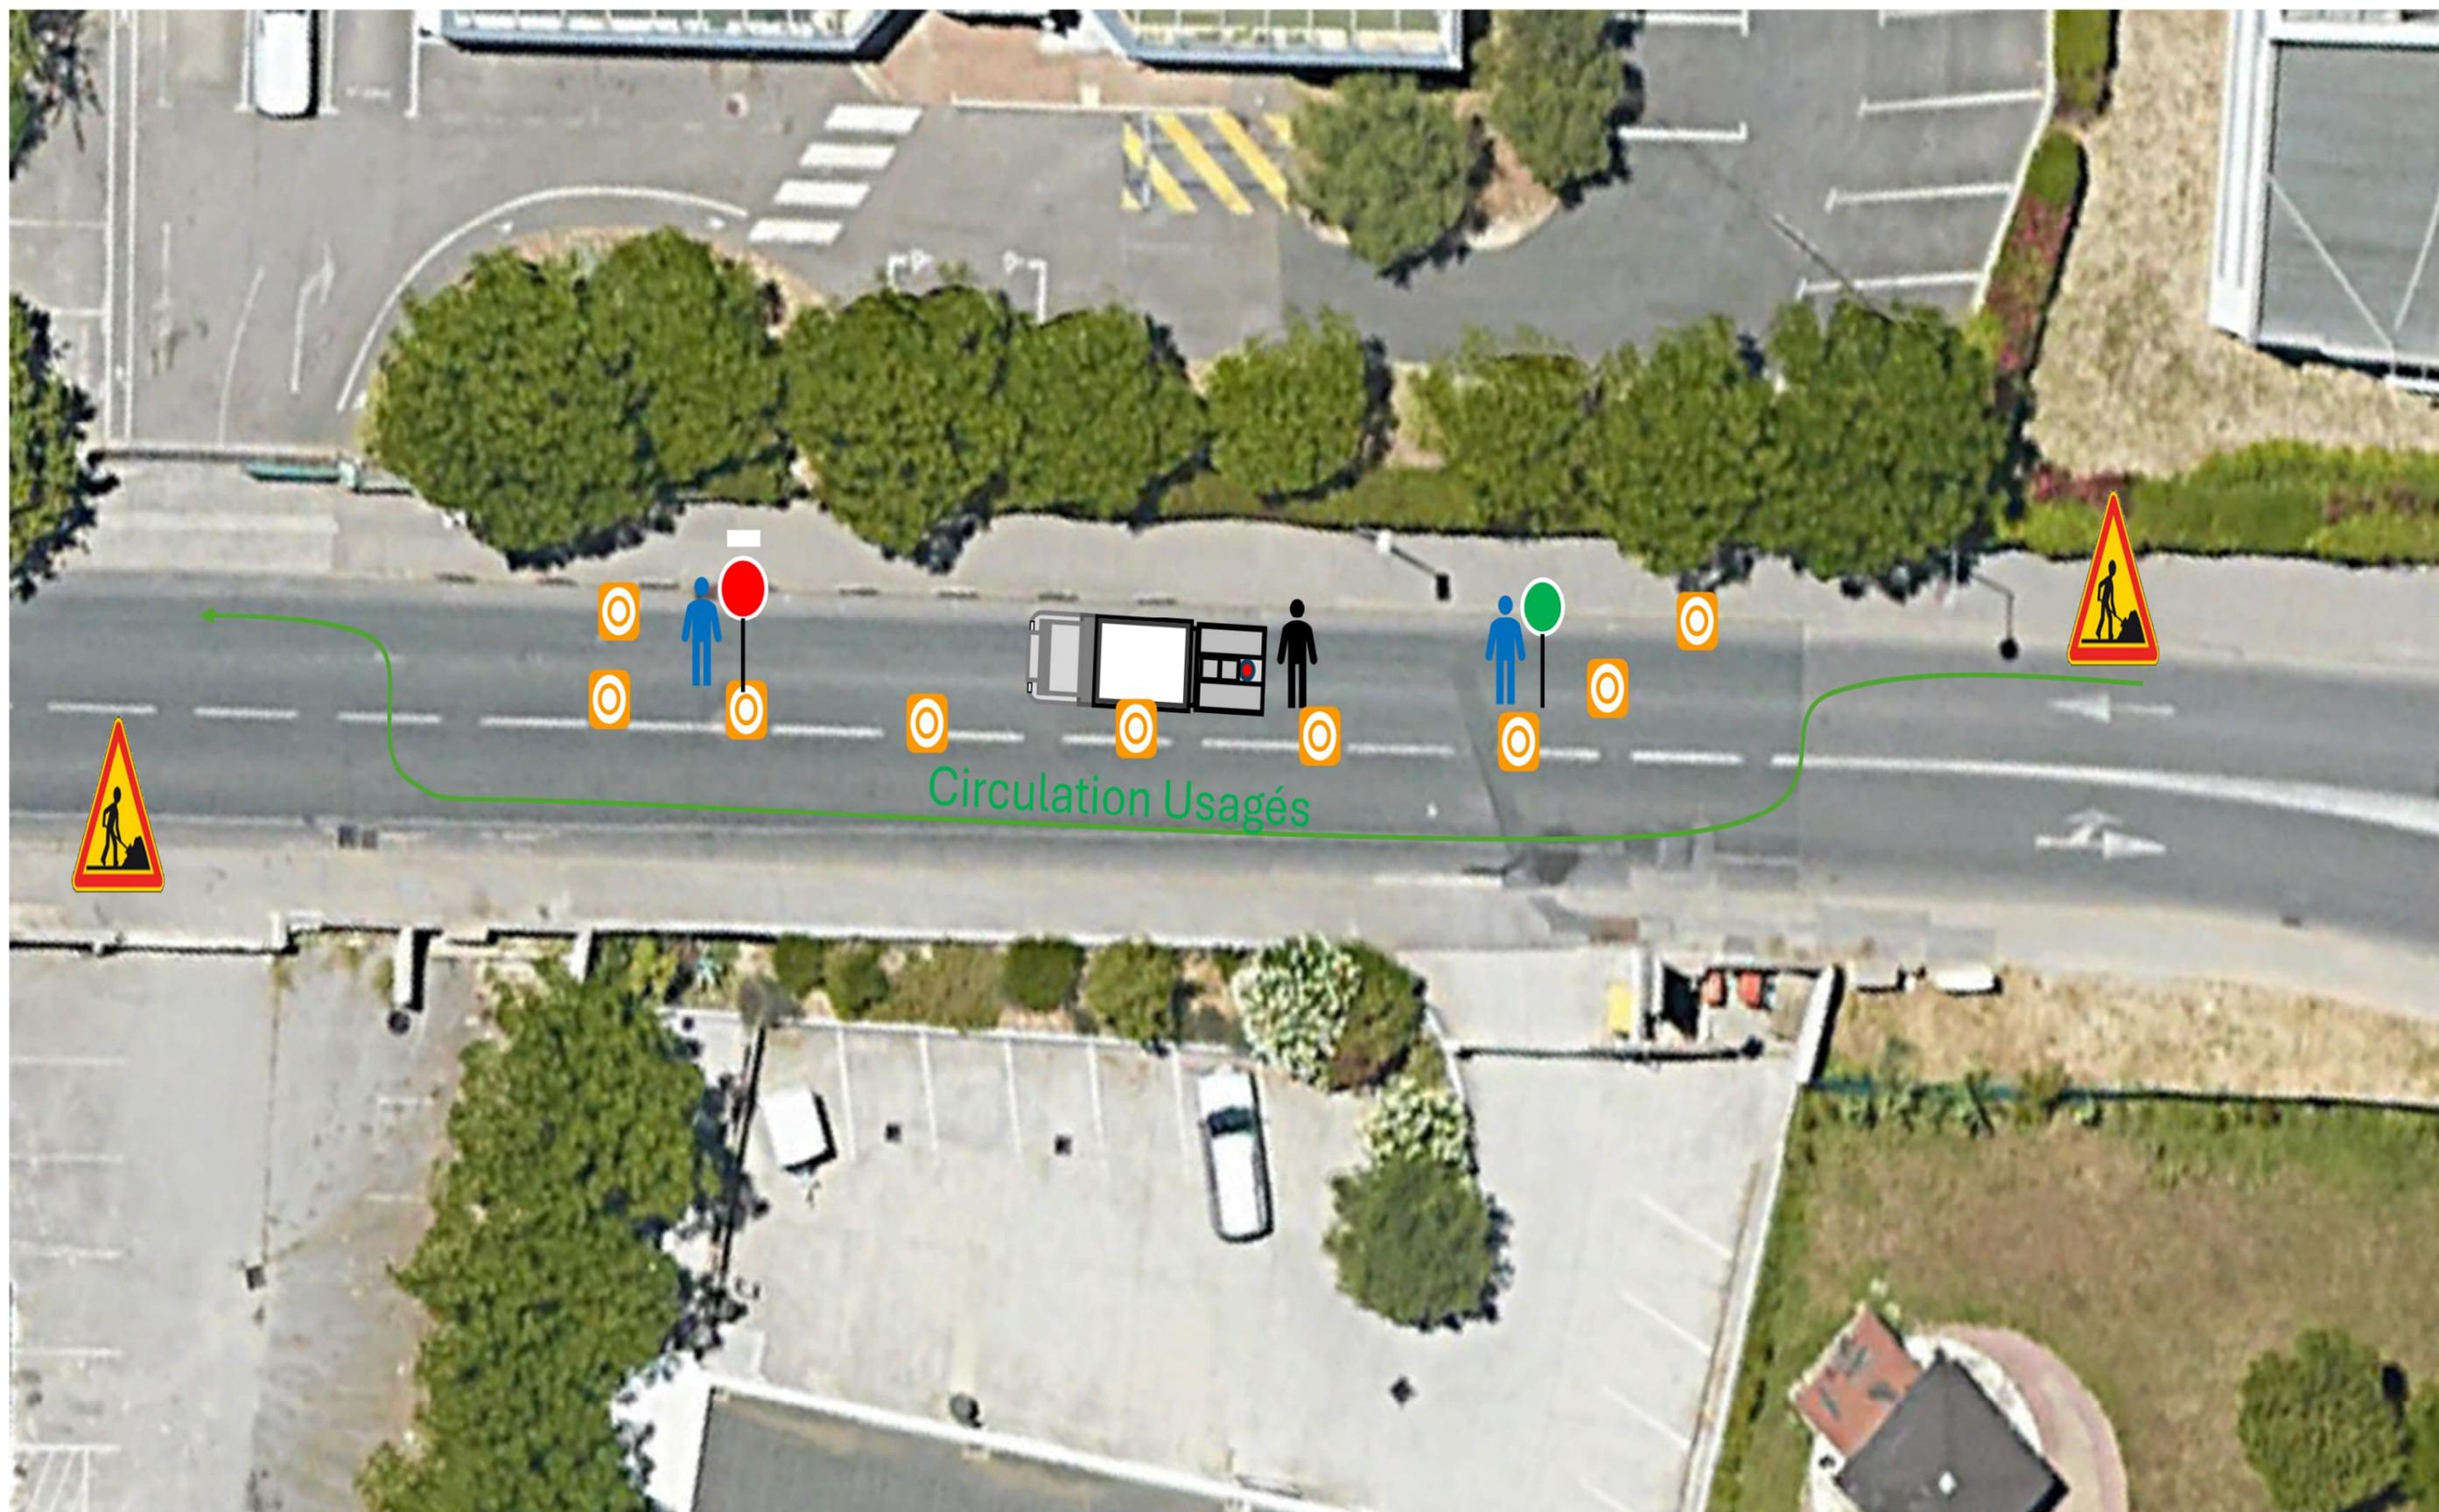

# PHASE 2 Zone 1 – INTERSECTION RUE FRANCOIS RANCHIN (Durée prévisionnelle : 10j)

Dates prévisionnelles: 26/02/2025 – 11/03/2025

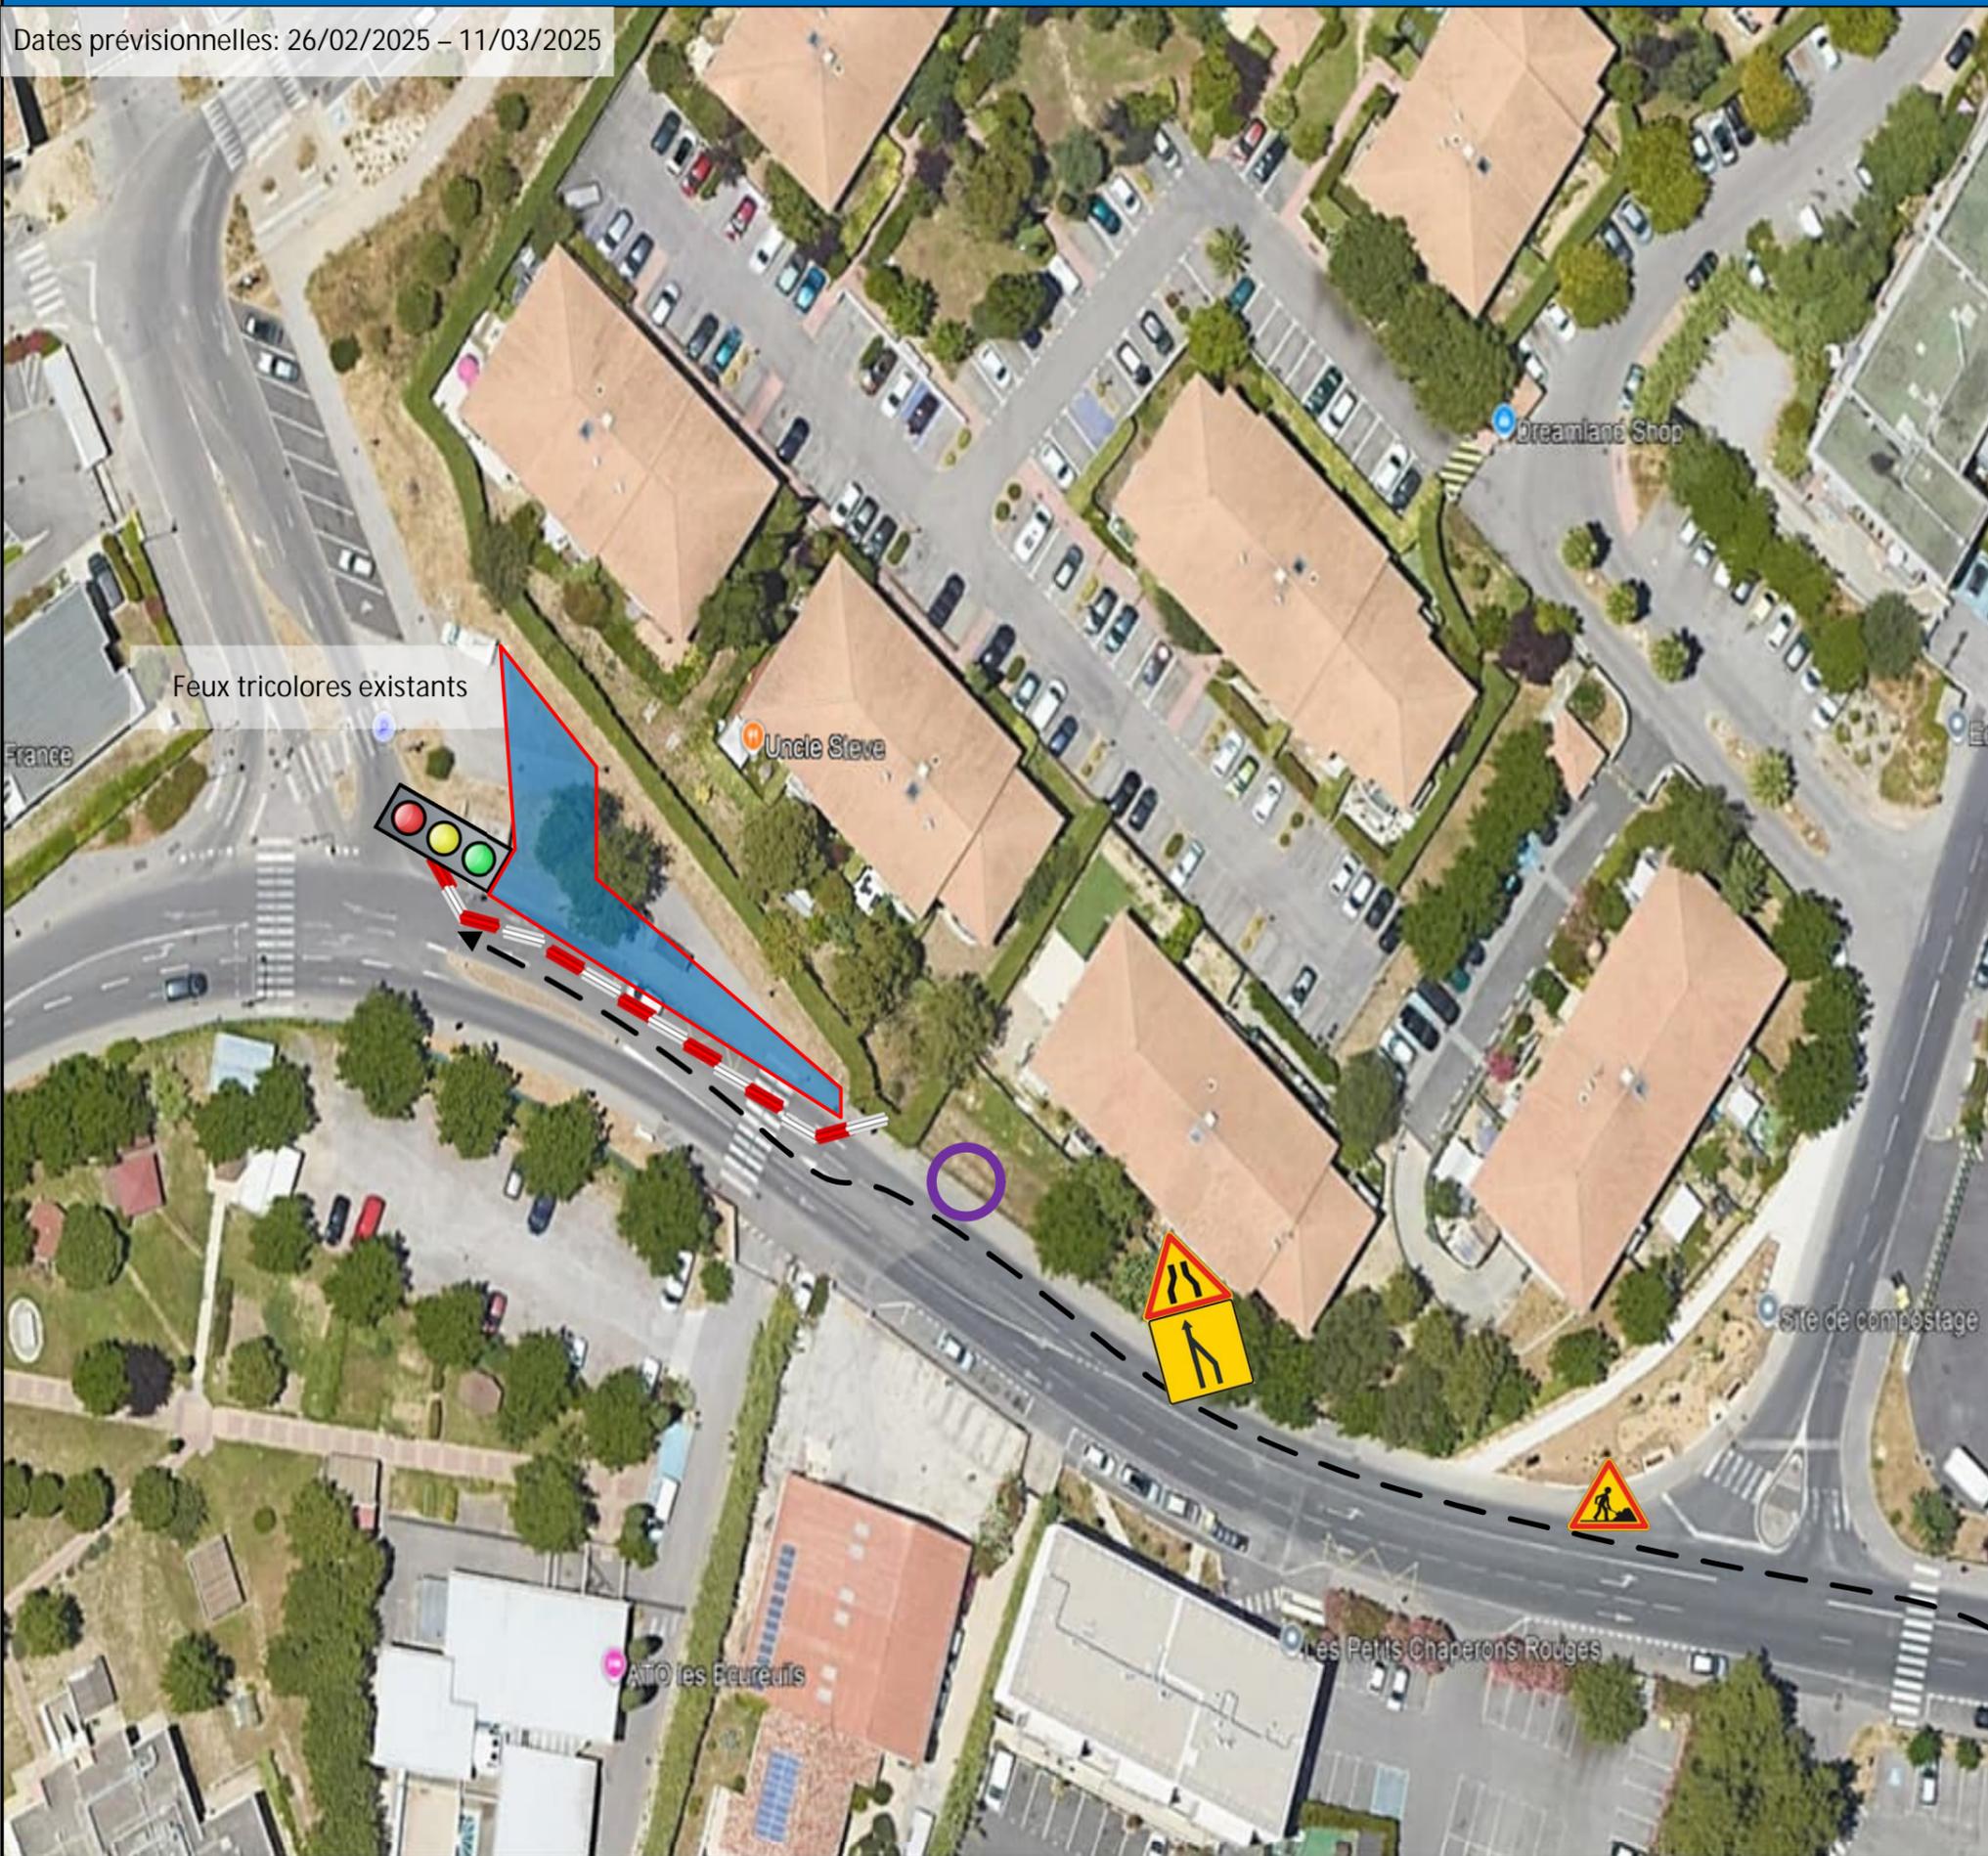

## INTERVENANTS :

EUROVIA

## TRAVAUX :

Réalisation tranchée AEP Arrosage depuis le point de puisage.  
Réalisation tranchée et pose fourreaux arrosage et SRT (y/c traversées)  
Réalisation piste cyclable et trottoir au niveau du transformateur

## MATERIELS ENVISAGES :

Mecalac  
Camion 6x4/8X4/Grue  
Aspiratrice

## BALISAGE & SIGNALISATION :


Neutralisation voie de droite du feu de l'intersection RANCHIN/LA VALSIERE jusqu'au niveau du passage piéton avant l'arrêt de bus.  
Le trafic sera géré avec les feux tricolores existant.

## OBSERVATIONS :

Travail à l'aspiratrice au niveau du transfo.  
A valider avec la TAM la possibilité de déplacer l'arrêt de bus au niveau du cercle violet.

# PHASE 2 Partie 2 – INTERSECTION RUE FRANCOIS RANCHIN (Durée prévisionnelle : 12j)

Dates prévisionnelles: 03/03/2025 – 18/03/2025

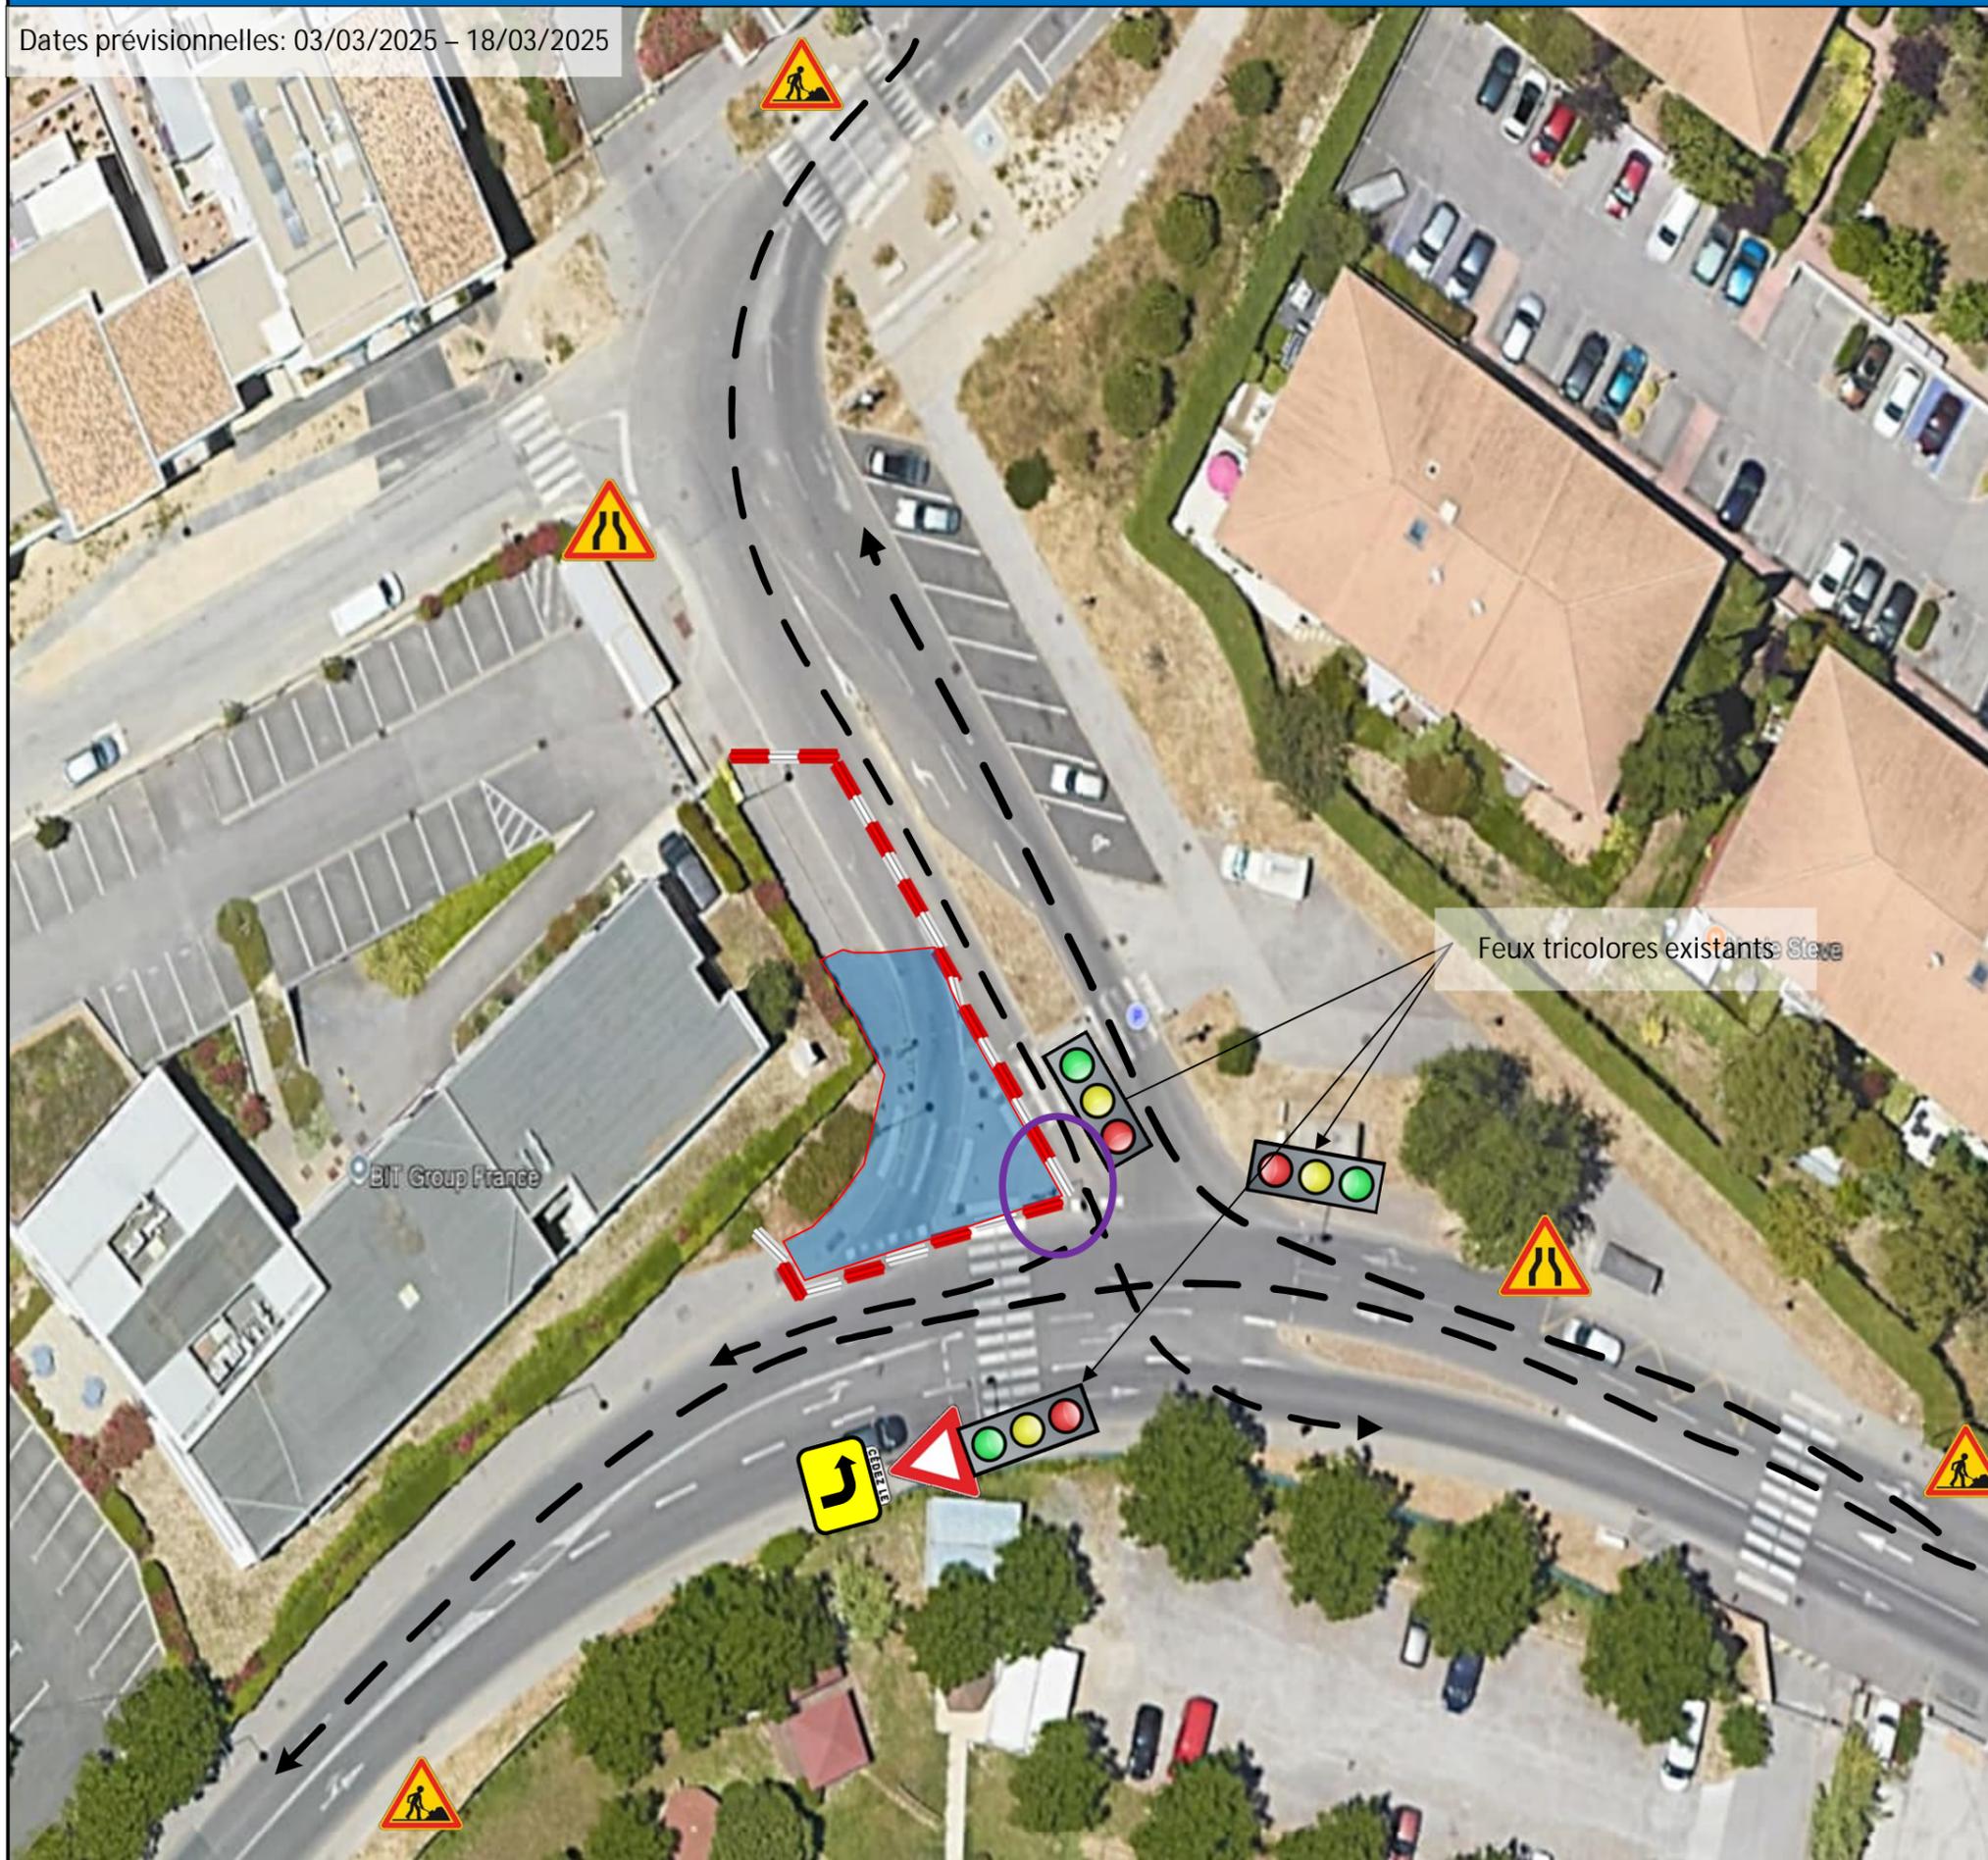

## INTERVENANTS :

EUROVIA  
SERVICE TECHNIQUE 3M (déplacement feu/candélabres)

## TRAVAUX :

Déplacement candélabre et feux (services Techniques 3M)  
Démolition îlot et trottoir  
Reprise trottoir, mise à la côte des tampons au niveau de l'ancien îlot.

## MATERIELS ENVISAGES :

Pelle pneu / Mecalac  
Camion 6x4/8X4/Grue  
Aspiratrice

## BALISAGE & SIGNALISATION :

Fermeture de la voie de droite et du tourne à droite au niveau de l'intersection RANCHIN/LA VALSIERE.  
Les usagers souhaitant tourner à droite en descendant la rue RANCHIN le feront depuis la gauche.  
Le trafic sera géré avec les feux tricolore existant. Un « cédez le passage » pour les usagers souhaitant se diriger sur RANCHIN depuis la VALSIERE sera mis en place au niveau du tourne à gauche afin de laisser un espace de giration pour les PL souhaitant tourner à droite en descendant la rue.

## OBSERVATIONS :

Une fois la démolition de l'îlot réalisée, le balisage sera retroussé à son extrémité (entouré en violet) afin d'augmenter la giration pour les véhicules tournant à droite.