


# SOURCE DE L'AVY PLAN DE LA ZONE D'ENTREE

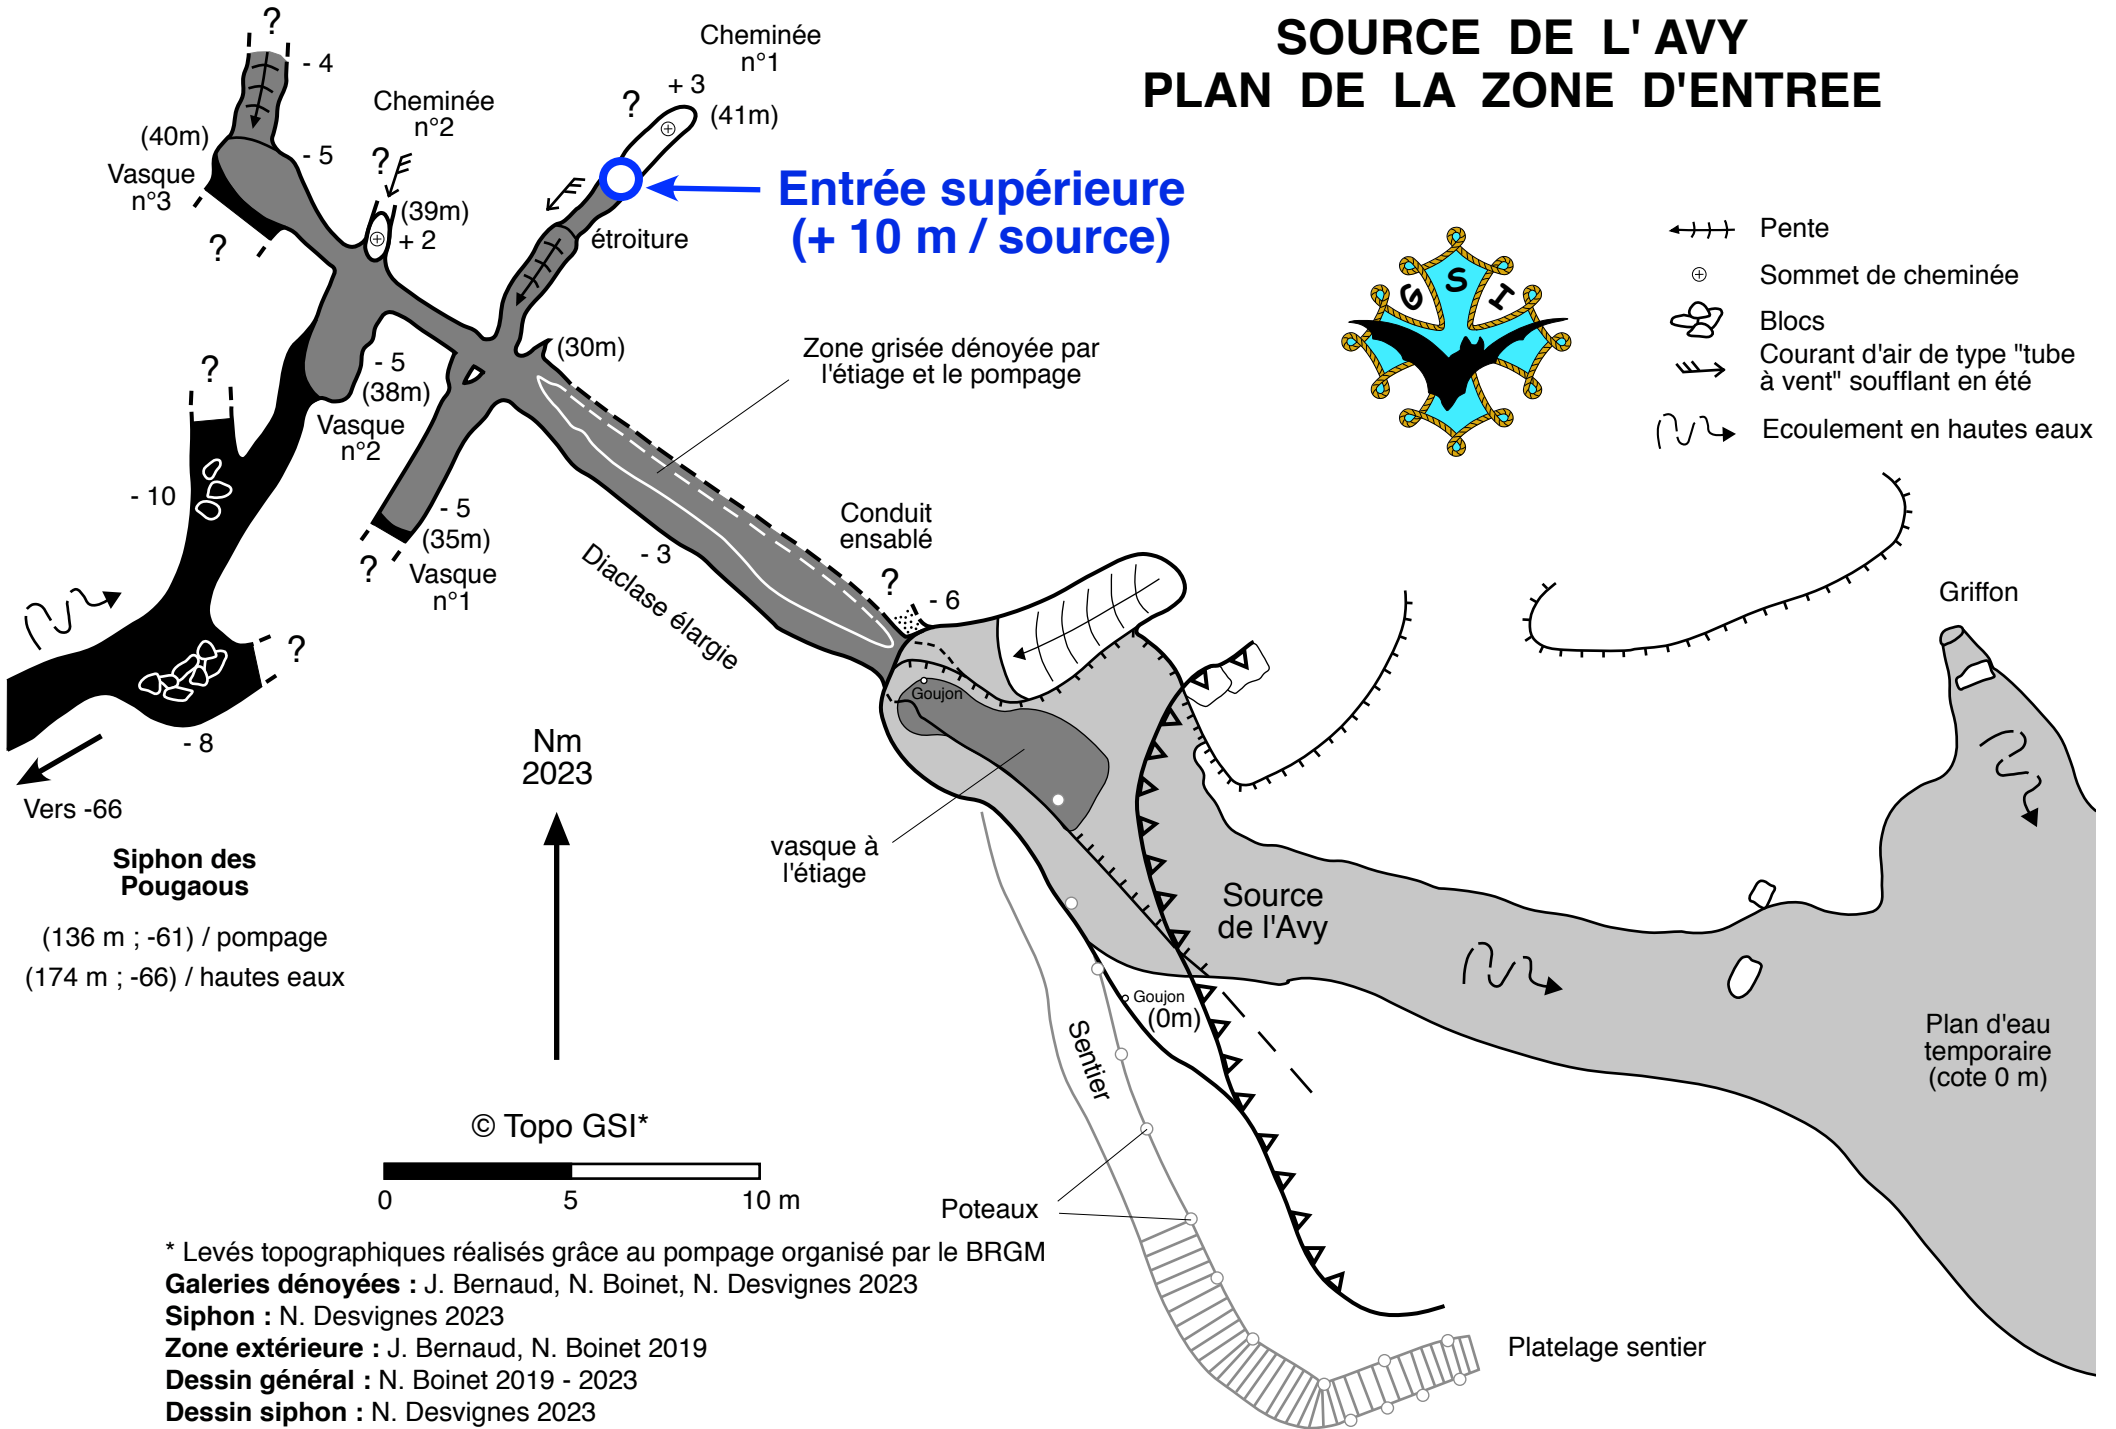

\* Levés topographiques réalisés grâce au pompage organisé par le BRGM  
**Galeries dénoyées** : J. Bernaud, N. Boinet, N. Desvignes 2023  
**Siphon** : N. Desvignes 2023  
**Zone extérieure** : J. Bernaud, N. Boinet 2019  
**Dessin général** : N. Boinet 2019 - 2023  
**Dessin siphon** : N. Desvignes 2023